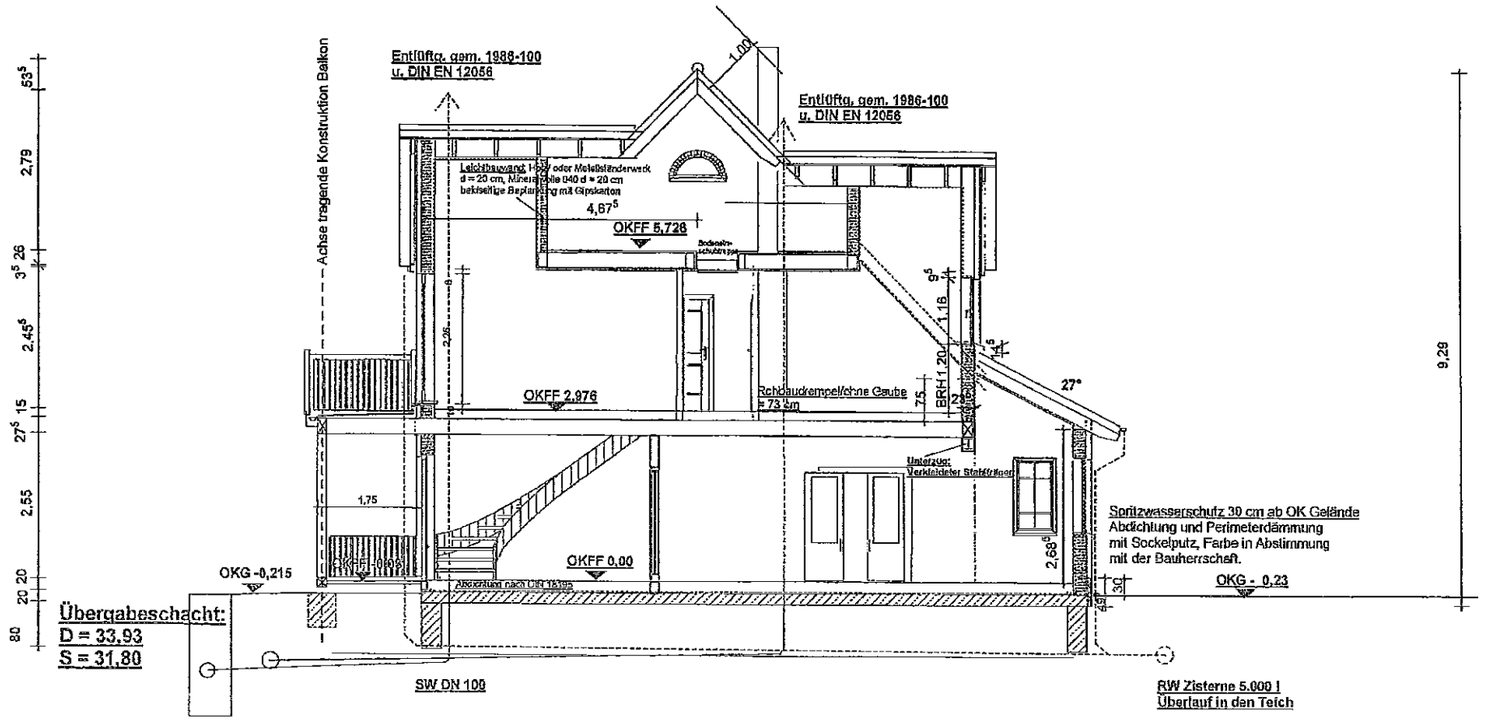

Gründung :
Gem. Statik
Tragende Konstruktion:
Holzrahmenbau EG und DG mit hölzerner Satteldachkonstruktion, gem. Statik.
Zimmerarbeiten:
1. Sichtbare Holzbalkendecke im ganzen EG, gehobelte Fichte.
2. BRH ab OKFF Fenster sowie Innentüren.
Fassadenbekleidung, Boden-Deckel-Schalung:
Fenster- und Türmaße sind Öffnungsmaße. Anschlag 3 cm im Erd- und Dachgeschoss.
Haustechnik:
1. Keine Fußbodenheizung
2. Handtuchheizkörper im Bad.
3. Brennwerttherme im HWR
4. Keine Lüftungsanlage
Fenster:
1. Keine Aufsatzrollläden!!
2. Erdgeschoss: Holzfenster nach außen aufgehend mit Mittelpfosten und glastrennenden Sprossen gem. Ansicht. Terrassentüren, Eßzimmer ohne Mittelpfosten.
Dachgeschoss: Holzfenster nach innen aufgehend. Balkontüren nach außen aufgehend. Ohne Mittelpfosten, mit glastrennenden Sprossen gem. Ansicht.
Estrichaufbau:
EG 20 cm, Dämmung 7 cm WLG 035 und 5 cm WLG 040, ZE 6 cm, Holzdielen 23 mm.
DG 15 cm, Dämmung 7 cm 040, ZE 6cm, Holzdielen 23 mm.

Bauherr:

Architektin:

Bauleiter

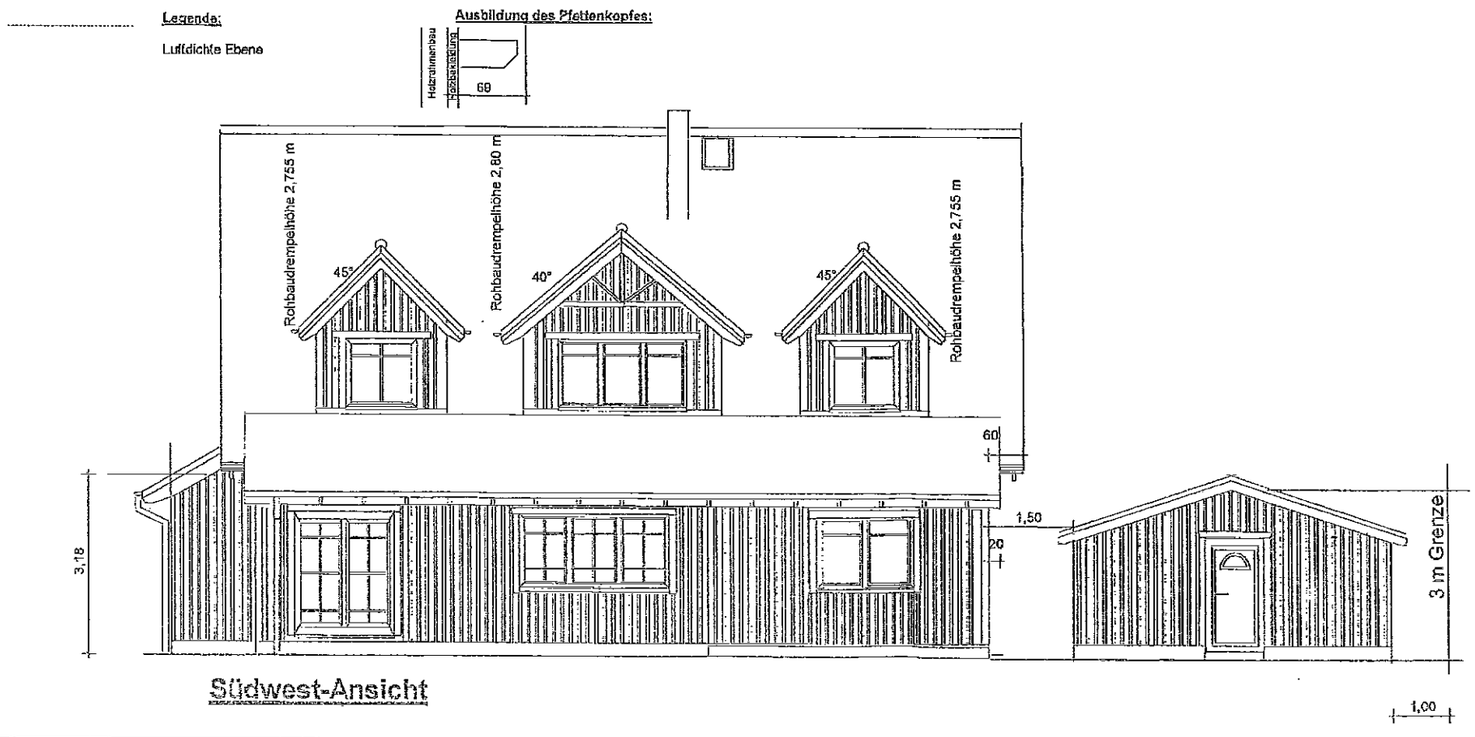

HEINS HAUS
Das Haus zum Wohlfühlen.
Dierk Heins Holzbau GmbH
Schäferstieg 12, 21640 Nottensdorf
Tel.: (04163) 90 09-0, Fax. 90 09-90
info@heins-haus.de
www.heins-haus.de

Schnitt, Terrassenansicht

Projekt:	Neubau eines Einfamilienhauses 21640 Nottensdorf, Am Gutspark
Bauherr:	
Architekt:	Dipl.-Ing. Gundi Schütte Bahnhofstr. 101, 21279 Hollenstedt
Dateiname:	
Maßstab:	1 : 50 Datum: 08.01.2007

Änderungen
1. Keine Kehlbalkendecke in den Bereichen der Gauben im Elternschlafzimmer und Kind 3.
2. Standort Bodeneinschubtreppe.
3. Deckenunterzug EG.
4. Ansichten Ess- und Wohnzimmerfenster.